



Observaciones: ISALETI DESARROLLOS URBANOS S.L. podrá realizar las modificaciones que estime necesarias por exigencias de orden técnico, comercial, jurídico o de disponibilidad. Las superficies detalladas son aproximadas. El equipamiento de la vivienda será el indicado en la memoria de calidades, no siendo objeto de entrega el mobiliario, que ha sido representado a efectos meramente decorativos.

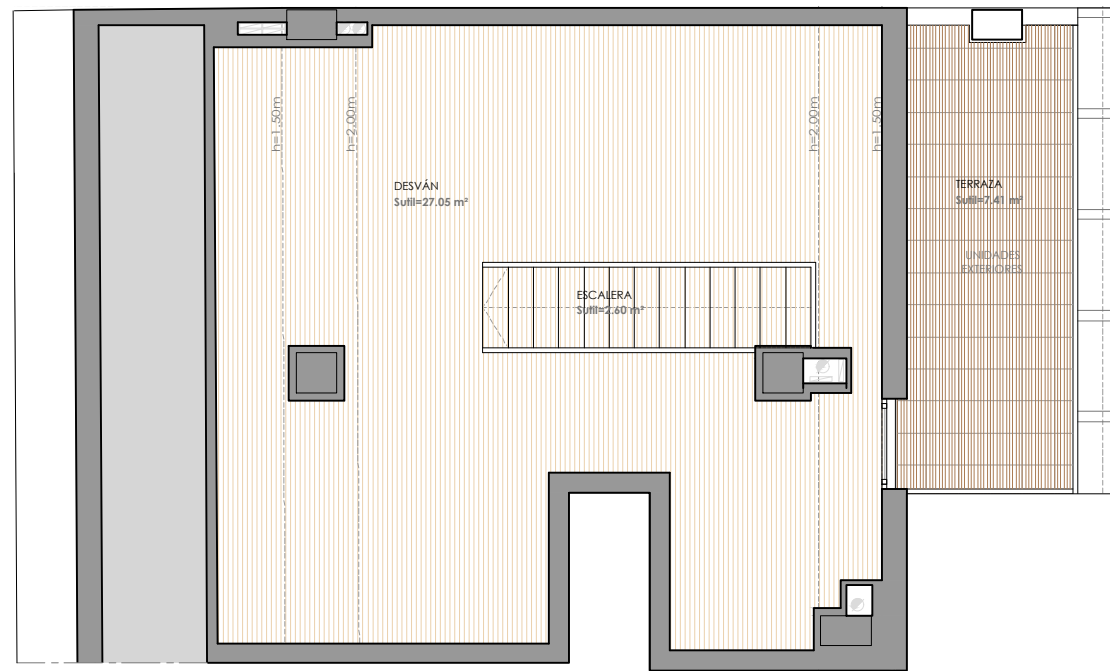

PLANTA  
DESVÁN

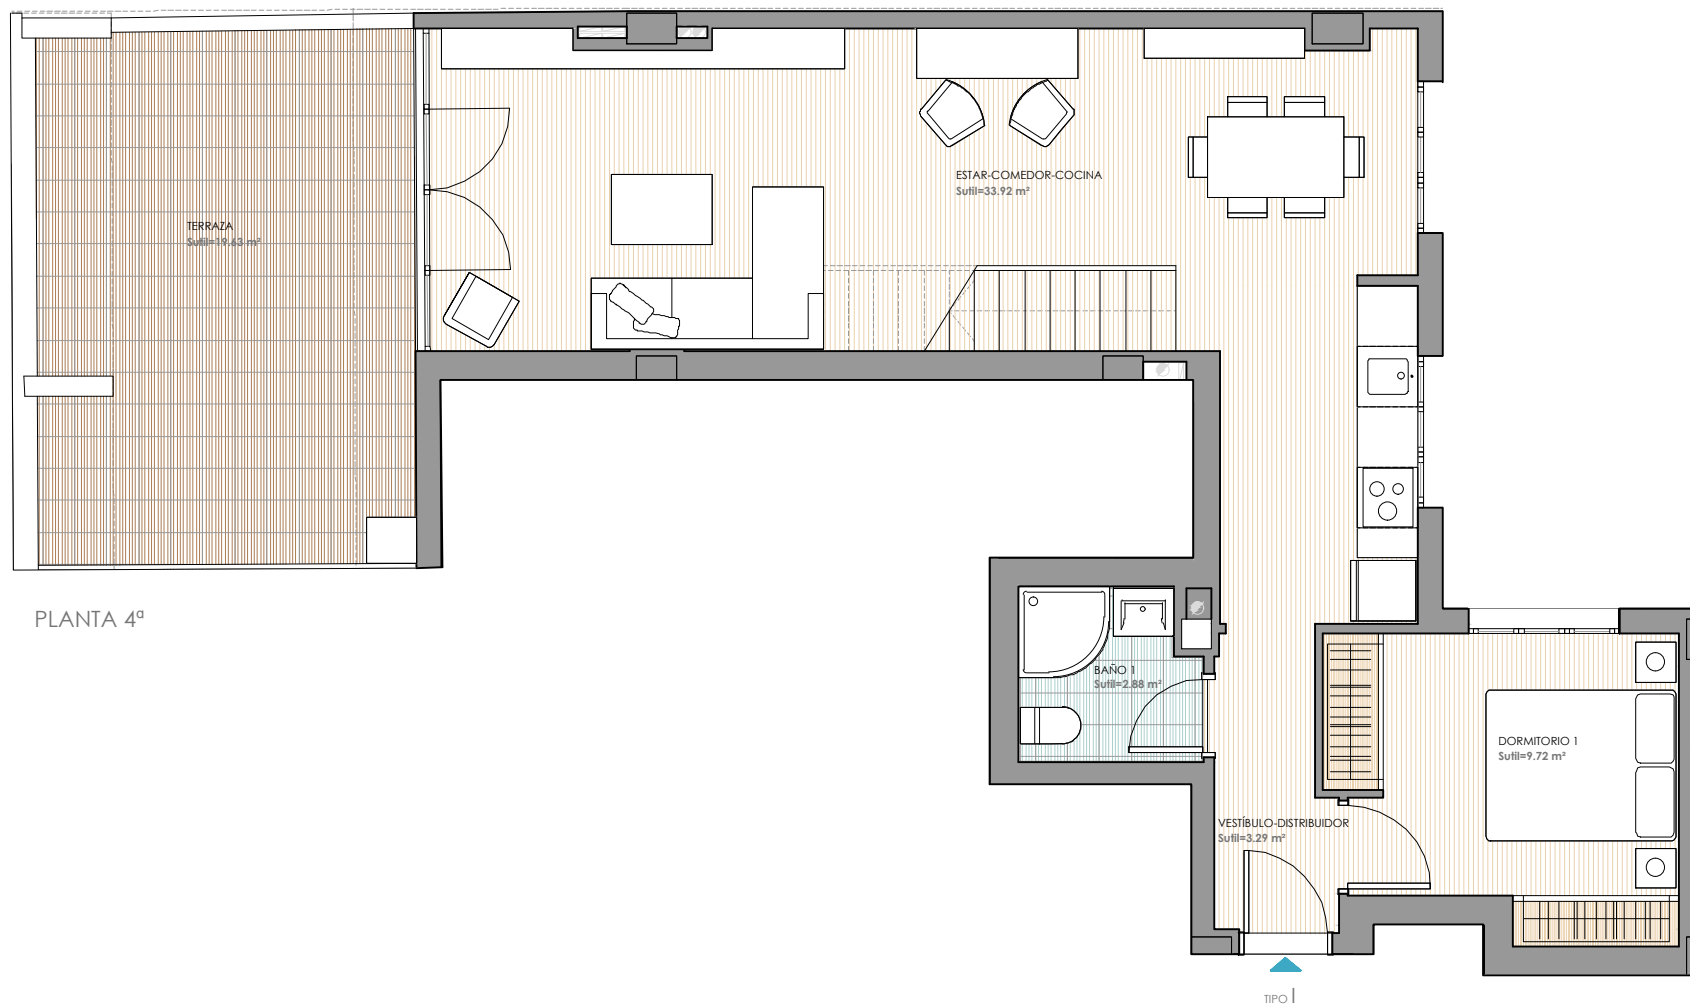

PLANTA 4ª

# MARQUÉS DE MONTORTAL 16

## Vivienda Tipo I

Planta 4ª




### SUPERFICIES

Superficie útil	79,46 m <sup>2</sup>
Superficie útil de terraza descubierta	27,04 m <sup>2</sup>
Superficie construida vivienda	95,53 m <sup>2</sup>
<b>TOTAL SUPERFICIE CONSTRUIDA CCC</b>	<b>110,13 m<sup>2</sup></b>

PROMUEVE:

**ISALETI DESARROLLOS URBANOS S.L.**

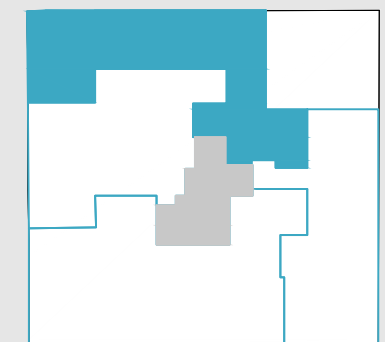

www.montortal16.com