



Observaciones: ISALETI DESARROLLOS URBANOS S.L. podrá realizar las modificaciones que estime necesarias por exigencias de orden técnico, comercial, jurídico o de disponibilidad. Las superficies detalladas son aproximadas. El equipamiento de la vivienda será el indicado en la memoria de calidades, no siendo objeto de entrega el mobiliario, que ha sido representado a efectos meramente decorativos.

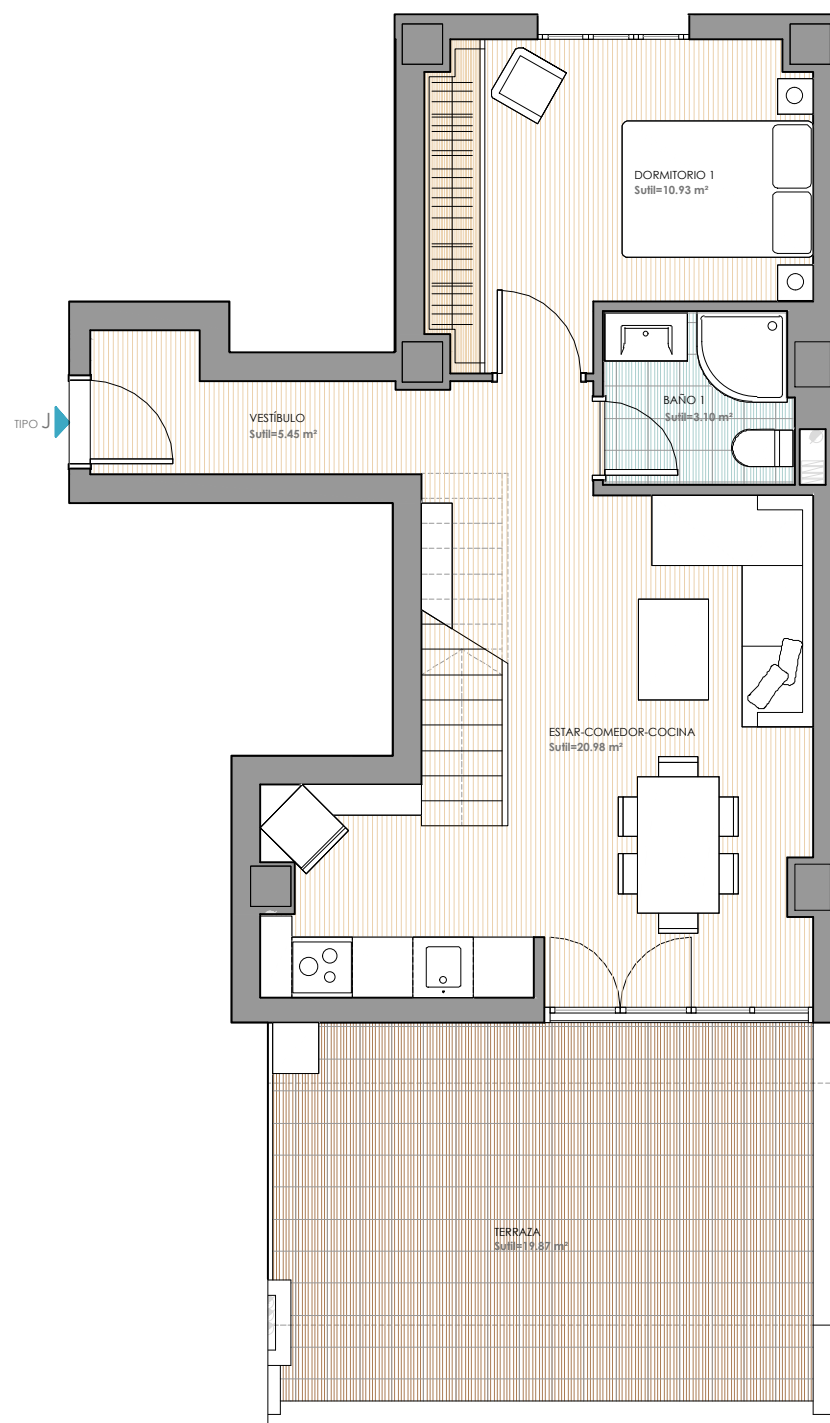

PLANTA 4ª

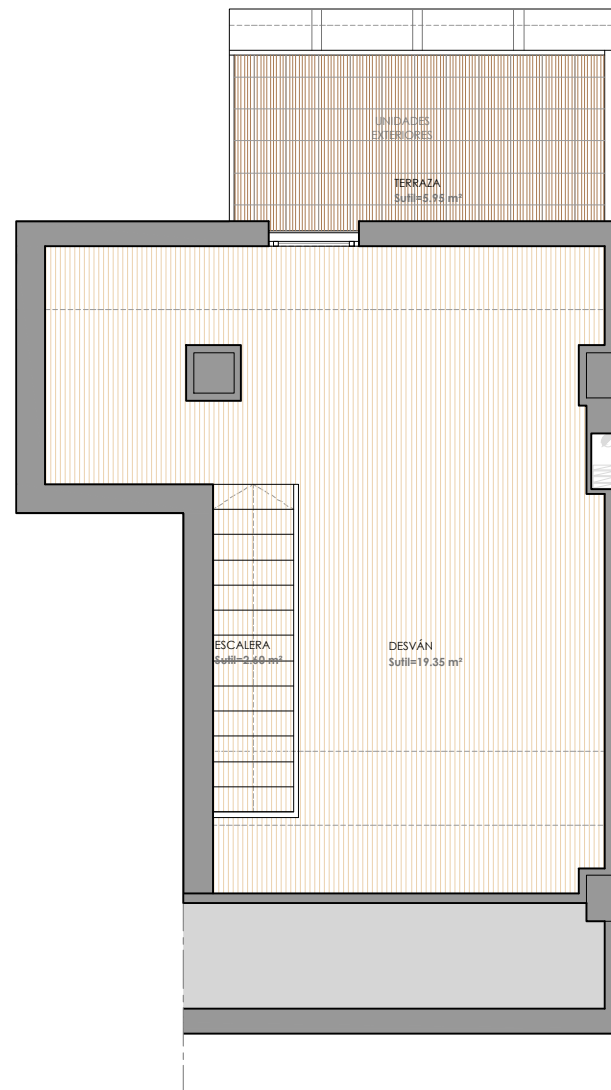

PLANTA
DESVÁN

MARQUÉS DE MONTORTAL 16

Vivienda Tipo J

Planta 4ª





SUPERFICIES

Superficie útil	62,41 m ²
Superficie útil de terraza descubierta	25,82 m ²
Superficie construida vivienda	76,68 m ²
TOTAL SUPERFICIE CONSTRUIDA CCC	88,40 m²

PROMUEVE:

ISALETI DESARROLLOS URBANOS S.L.

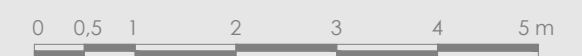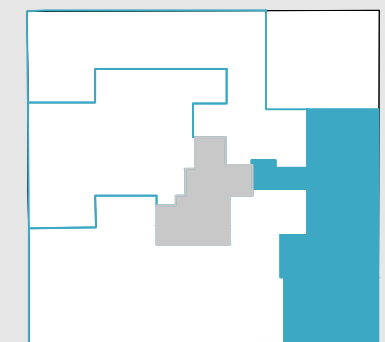

www.montortal16.com